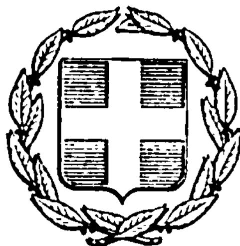


ΕΦΗΜΕΡΙΣ ΤΗΣ ΚΥΒΕΡΝΗΣΕΩΣ
ΤΗΣ ΕΛΛΗΝΙΚΗΣ ΔΗΜΟΚΡΑΤΙΑΣ

ΕΝ ΑΘΗΝΑΙΣ ΤΗ 13 ΔΕΚΕΜΒΡΙΟΥ 1976 | ΤΕΥΧΟΣ ΤΕΤΑΡΤΟΝ | ΑΡΙΘΜΟΣ ΦΥΛΛΟΥ 413

ΠΕΡΙΕΧΟΜΕΝΑ

ΑΠΑΛΛΟΤΡΙΩΣΕΙΣ

ΑΠΟΦΑΣΕΙΣ

Περὶ καθορισμοῦ ὁρίων Αἰγιαλοῦ καὶ Παραλίας εἰς θέσιν «Παραλία» Κοινότητος Λουκισίων Βοιωτίας, ἔμπροσθεν ἰδιοκτησίας Ἀντ. Ξυραφᾶ καὶ Νικολ. Γαλέτα, Ν. Εὐβοίας... 1

ΠΟΛΕΟΔΟΜΙΑ

ΑΝΑΚΟΙΝΩΣΕΙΣ

Περὶ τροποποιήσεως σχεδίου πόλεως Ἱστιαίας Ν. Εὐβοίας διὰ τὸν χαρακτηρισμὸν χώρου Δημαρχείου ΟΤ 80... .. 2

ΑΠΑΛΛΟΤΡΙΩΣΕΙΣ

ΑΠΟΦΑΣΕΙΣ

Ἀριθ. 14694 (1)

Περὶ καθορισμοῦ ὁρίων Αἰγιαλοῦ καὶ Παραλίας εἰς θέσιν «Παραλία» Κοινότητος Λουκισίων Βοιωτίας, ἔμπροσθεν ἰδιοκτησίας Ἀντ. Ξυραφᾶ καὶ Νικολ. Γαλέτα, Ν. Εὐβοίας.

Ο ΝΟΜΑΡΧΗΣ ΕΥΒΟΙΑΣ

Ἔχοντες ὑπ' ὄψει :

1. Τὰς διατάξεις τοῦ Α.Ν. 2344/40 «περὶ Αἰγιαλοῦ καὶ Παραλίας».
2. Τὴν ὑπ' ἀριθμ. Χ. 267/6982/7.9.1968 Δ/γὴν τοῦ Ὑπουργείου Οἰκονομικῶν».
3. Τὴν ὑπ' ἀριθμ. Δ. 8565/6433/68 Δ/γὴν τοῦ Ὑπουργείου Οἰκονομικῶν δι' ἧς ἐκοινοποιήθη ἡ ὑπ' ἀριθμ. 66/68 ἐγκύκλιος τοῦ ἰδίου Ὑπουργείου.
4. Τὰς διατάξεις τοῦ Α.Ν. 263/68 «περὶ προστασίας τῶν Δημοσίων Κτημάτων».
5. Τὴν ἀπὸ 26 Ἀπριλίου 1976 ἔκθεσιν καθορισμοῦ ὁρίου τοῦ αἰγιαλοῦ πλησίον τῆς ἐν θέματι ἰδιοκτησίας, τῆς κατὰ τὸ ἄρθρον 5, τοῦ Α.Ν. 263/68 Ἐπιτροπῆς.
6. Τὸ ἀπὸ 15/4/1976 τοπογραφικὸν διάγραμμα τῆς ἐν περιλήψει περιοχῆς νομίμως τεθεωρημένον ὑπὸ τῆς Τ.Υ.Ν.Ε.
7. Τὴν ἀπὸ 8.6.1974 αἴτησιν τῶν ἐνδιαφερομένων.
8. Τὸ ὑπ' ἀριθμ. Φ. 187.2/356/76/9.9.1976 ἔγγραφον τοῦ Ἀρχηγείου Ναυτικοῦ δι' οὗ ἐγκρίνονται τὰ ὅρια τοῦ αἰγιαλοῦ ὡς ταῦτα καθωρίσθησαν ὑπὸ τῆς ἀνωτέρω Ἐπιτροπῆς, ἀποφασίζομεν :

Ἐπικυροῦμεν τὴν ἀπὸ 26 Ἀπριλίου 1976 ἔκθεσιν τῆς Ἐπιτροπῆς καθορισμοῦ τῶν ὁρίων αἰγιαλοῦ μετὰ τοῦ σχετικοῦ τοπογραφικοῦ διαγράμματος ἐπὶ τοῦ ἀκινήτου παρὰ τὴν θέσιν «Παραλία» Κοινότητος Λουκισίων Βοιωτίας, ἰδιοκτησίας, α) Ἀντωνίου Ξυραφᾶ καὶ β) Νικολάου Γαλέτα, καὶ ἀνατίθεμεν τὰς περαιτέρω ἐνεργείας ἐπὶ τοῦ θέματος τούτου εἰς τὸν Οἰκονομικὸν Ἔφορον Χαλκίδος.

Ἀπὸ τῆς δημοσιεύσεως τῆς παρούσης εἰς φύλλον Ἐφημερίδος τῆς Κυβερνήσεως, παύει ἰσχύουσα ἡ ὑπ' ἀριθμ. 8.505/5.6.1976 ἀπόφασις ἡμῶν, συναφὴς πρὸς τὴν ἐν θέματι ἐπικύρωσιν ὁρίων Αἰγιαλοῦ καὶ παραλίας εἰς τὴν ἰδίαν θέσιν.

Ἡ παροῦσα δημοσιευθήτω διὰ τῆς Ἐφημερίδος τῆς Κυβερνήσεως.

Ἐν Χαλκίδι τῇ 6 Νοεμβρίου 1976

Ὁ Νομαρχῶν Δ/ντὴς

ΔΙΑΜΑΝΤΗΣ ΔΟΓΑΝΗΣ

ΕΚΘΕΣΙΣ

ΚΑΘΟΡΙΣΜΟΥ ΟΡΙΩΝ ΑΙΓΙΑΛΟΥ ΚΑΙ ΠΑΡΑΛΙΑΣ

(ἐπαναξέτασις)

Ἐν Χαλκίδι σήμερον τὴν 26ην Ἀπριλίου 1976 ἡμέραν Δευτέραν καὶ ὥραν 11 π.μ. οἱ ὑπογεγραμμένοι :

1. Κων/νος Λεονάρδος, Ἔφορ. Τμηματάρχης Α'.
2. Νικόλαος Στεφανίδης, Νομ/κὸς ἐπὶ 4ῳ βαθμῷ, καὶ
3. Κων/νος Παπαναστασίου, Πλωτάρχης Λ.Σ., ἀποτελοῦντες τὴν ὑπὸ τοῦ ἄρθρ. 5 τοῦ Α.Ν. 263/68 προβλεπομένην ἐπιτροπὴν καθορισμοῦ ὁρίων αἰγιαλοῦ, μετ' ἐπιτόπιον μετάβασίν μας εἰς τὴν ἐν θέσει Παραλίας περιοχῆς Κοινότητος Λουκισίων Βοιωτίας ἰδιοκτησίαν τῶν 1) Ἀντωνίου Ξυραφᾶ καὶ 2) Νικολάου Γαλέτα, λαβόντες ὑπ' ὄψει :

α) Τὴν ἀρχικὴν ἀπὸ 31 Ὀκτωβρίου 1975 ἔκθεσιν τῆς ἰδίας Ἐπιτροπῆς.

β) Τὰς διατάξεις τοῦ ἄρθρ. 5 Α.Ν. 263/68 καὶ ἄρθρ. 1, 2 καὶ 3 τοῦ Α.Ν. 2344/1940.

γ) Τὸ ὑπὸ τοῦ Πολιτικοῦ Μηχανικοῦ Βασιλείου Ἀγγ. Μπρακούλια συνταχθὲν Τοπογραφικὸν διάγραμμα τῆς περιοχῆς ὑπὸ ἡμερομηνίαν θεωρήσεως ὑπὸ τῆς ΤΥΝΕ 19 Ἀπριλίου 1976.

δ) Τὸ ὑπ' ἀριθ. Φ. 187/2/5/76/14.1.1976 ἔγγραφον τοῦ Ἀρχηγείου Ναυτικοῦ ὅπερ ἐπανέπεμψεν τὴν ὑπόθεσιν μετὰ ὁδηγιῶν, πρὸς ἐπανεξέτασιν.

ε) Τὴν ἐκ τῆς ἐπιτοπίου μεταβάσεως τῆς Ἐπιτροπῆς σχηματισθεῖσαν ἰδίαν ἀντίληψιν περὶ τοῦ ὕψους τοῦ χειμερίου κύματος, προέβημεν :


Λαβόντες ὑπ' ὄψει καὶ τὰς διὰ τοῦ ὡς εἴρηται ἐγγράφου τοῦ Ἀρχηγείου Ναυτικοῦ διατυπωθείσας ὁδηγίας, εἰς τὸν καθορισμὸν τῶν ὁρίων τοῦ αἰγιαλοῦ εἰς τὴν ὡς ἄνω περιοχήν, ἅτινα καὶ ἐσημειώσαμεν διὰ τῆς ἐρυθρᾶς καὶ κιτρίνης γραμμῆς.


Ἡ Ἐπιτροπὴ

ΚΩΝ/ΝΟΣ ΛΕΟΝΑΡΔΟΣ

ΝΙΚ. ΣΤΕΦΑΝΙΔΗΣ

ΚΩΝ/ΝΟΣ ΠΑΠΑΝΑΣΤΑΣΙΟΥ

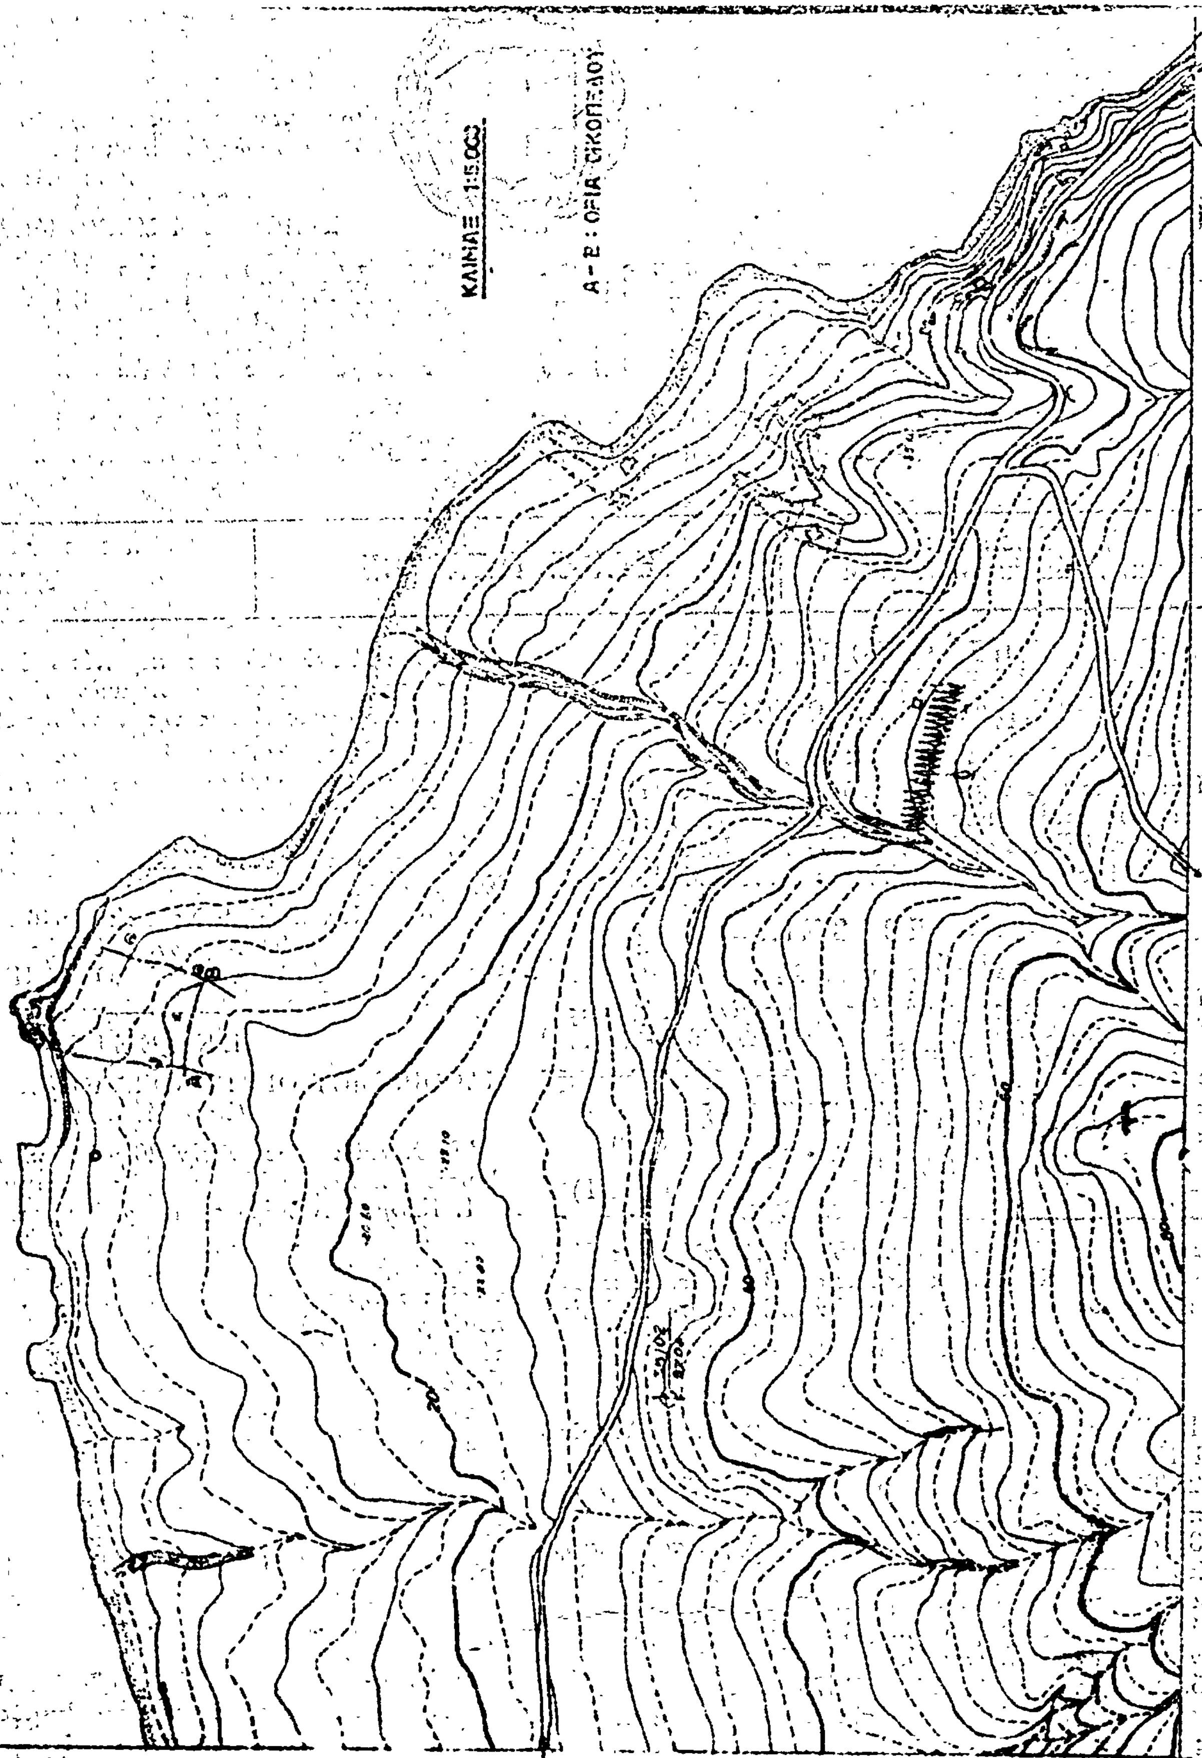
ΚΛΙΜΑΞ 1:5.000
Α - Ε : ΟΡΙΑ ΟΙΚΟΠΕΔΟΥ
ΕΥΒΟΪΚΟΣ ΚΟΛΠΟΣ
ΟΔΟΣ ΠΡΟΣ ΣΚΡΟΠΟΝΕΡΙ

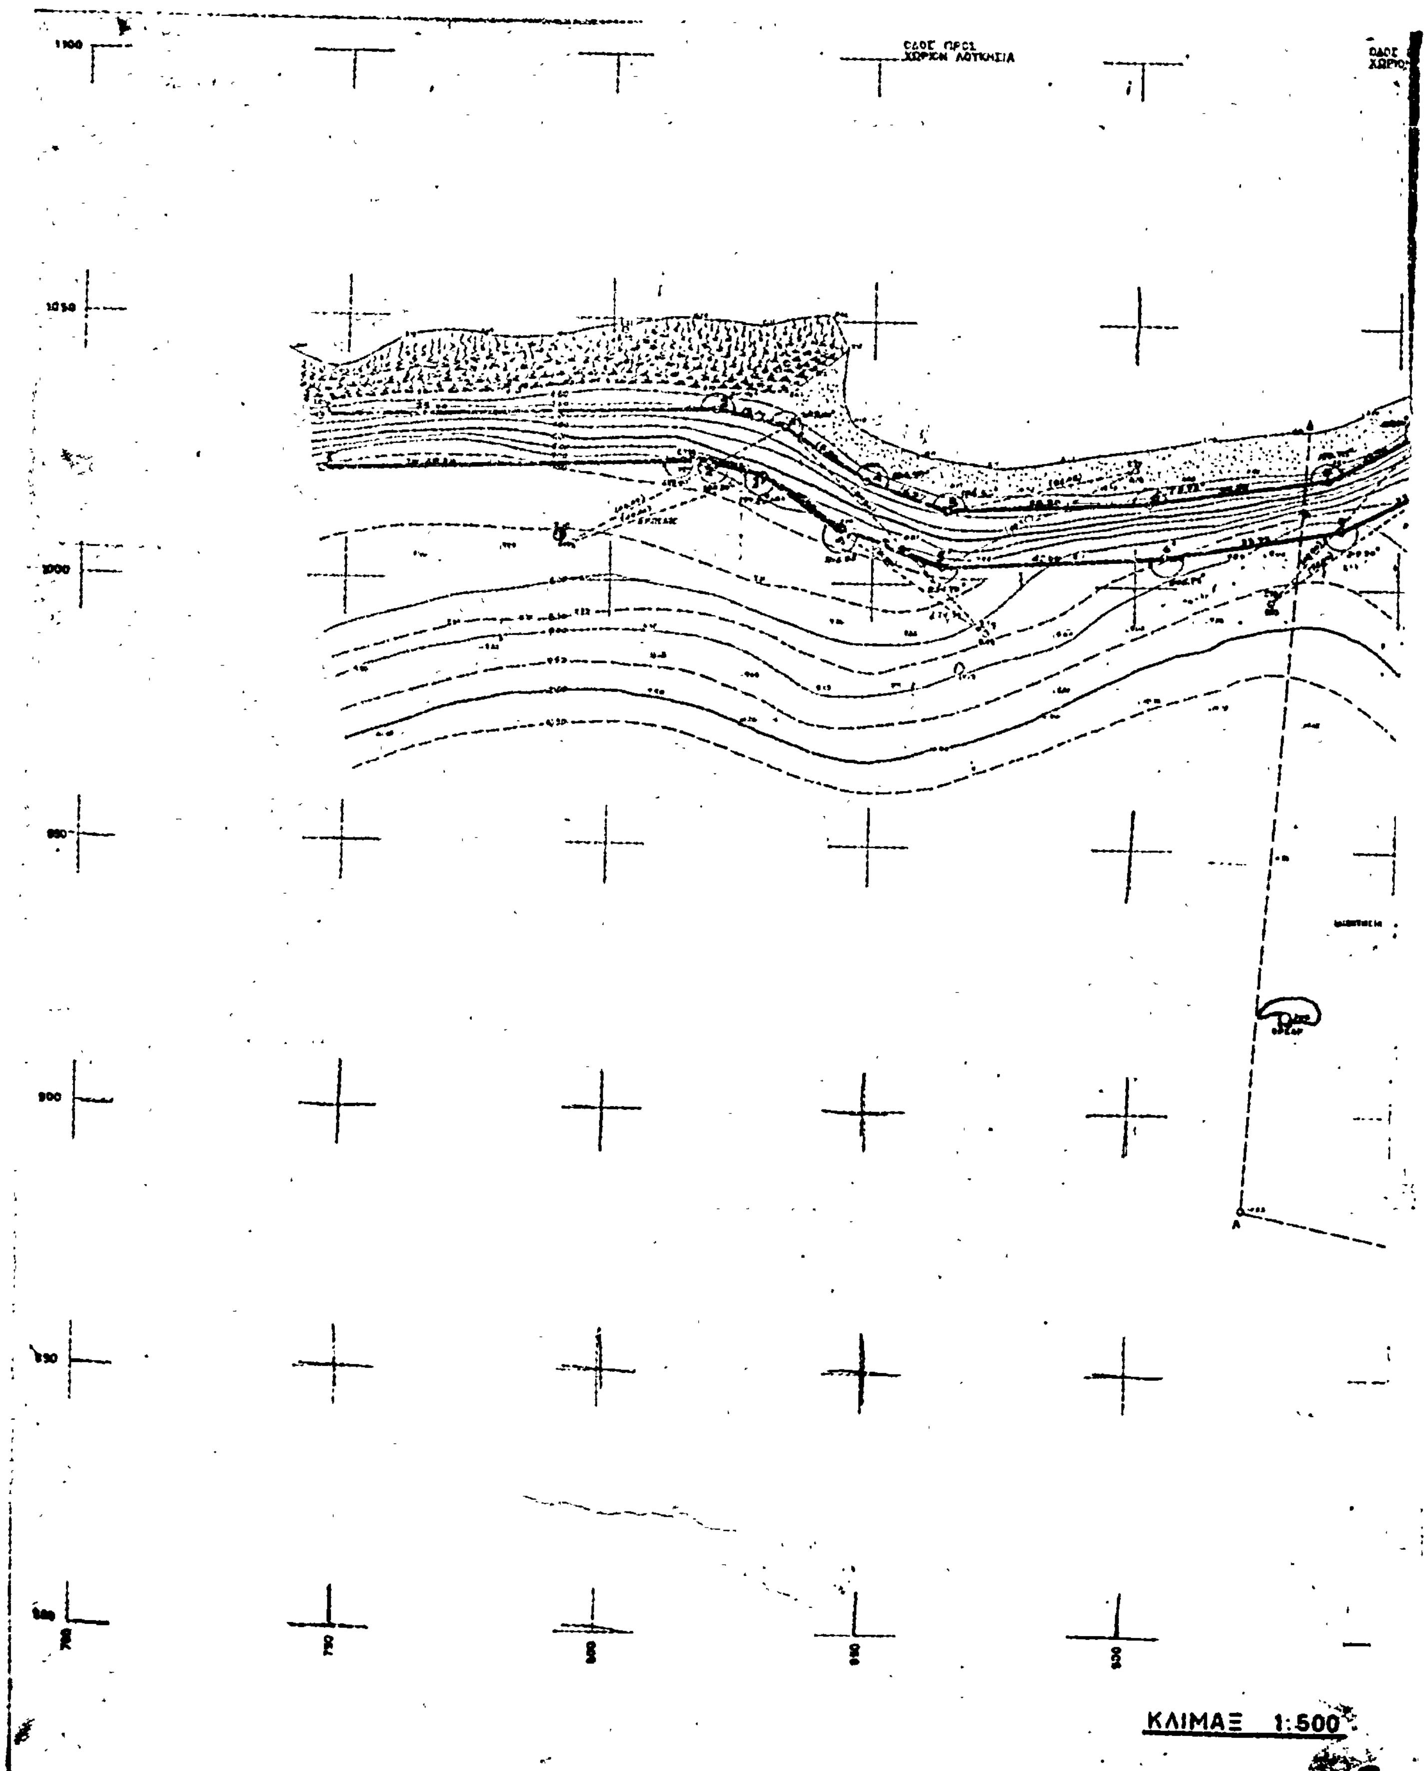

ΚΛΙΜΑΞ 1:500


ΤΟΠΟΓΡΑΦΙΚΟΝ ΔΙΑΓΡΑΜΜΑ ΠΕΡΙΟΧΗΣ
ΠΑΡΑΛΙΑΣ ΛΟΥΚΗΣΙΩΝ ΝΟΜΟΥ ΒΟΙΩΤΙΑΣ
ΠΡΟ ΙΔΙΟΚΤΗΣΙΑΣ (Ν. ΓΑΛΕΤΑ - Α. ΞΥΡΑΦΑ)
ΠΡΟΣ ΚΑΘΟΡΙΣΜΟΝ ΟΡΙΩΝ ΑΙΓΙΑΛΟΥ ΚΑΙ ΠΑΡΑΛΙΑΣ


ΕΘΕΩΡΗΘΗ



ΗΛΕΓΧΘΗ

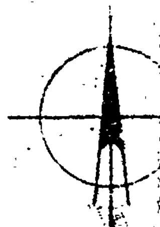

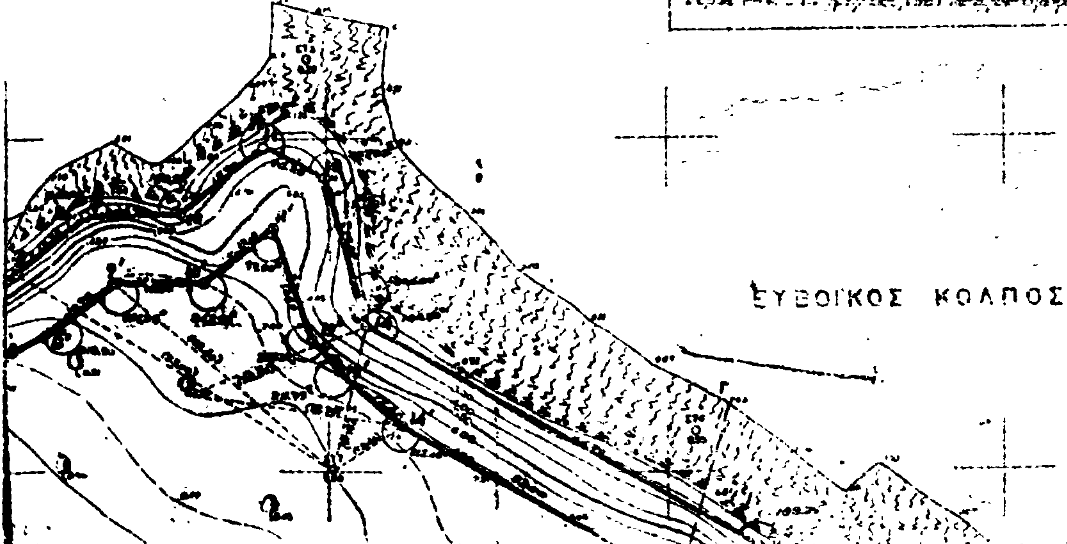

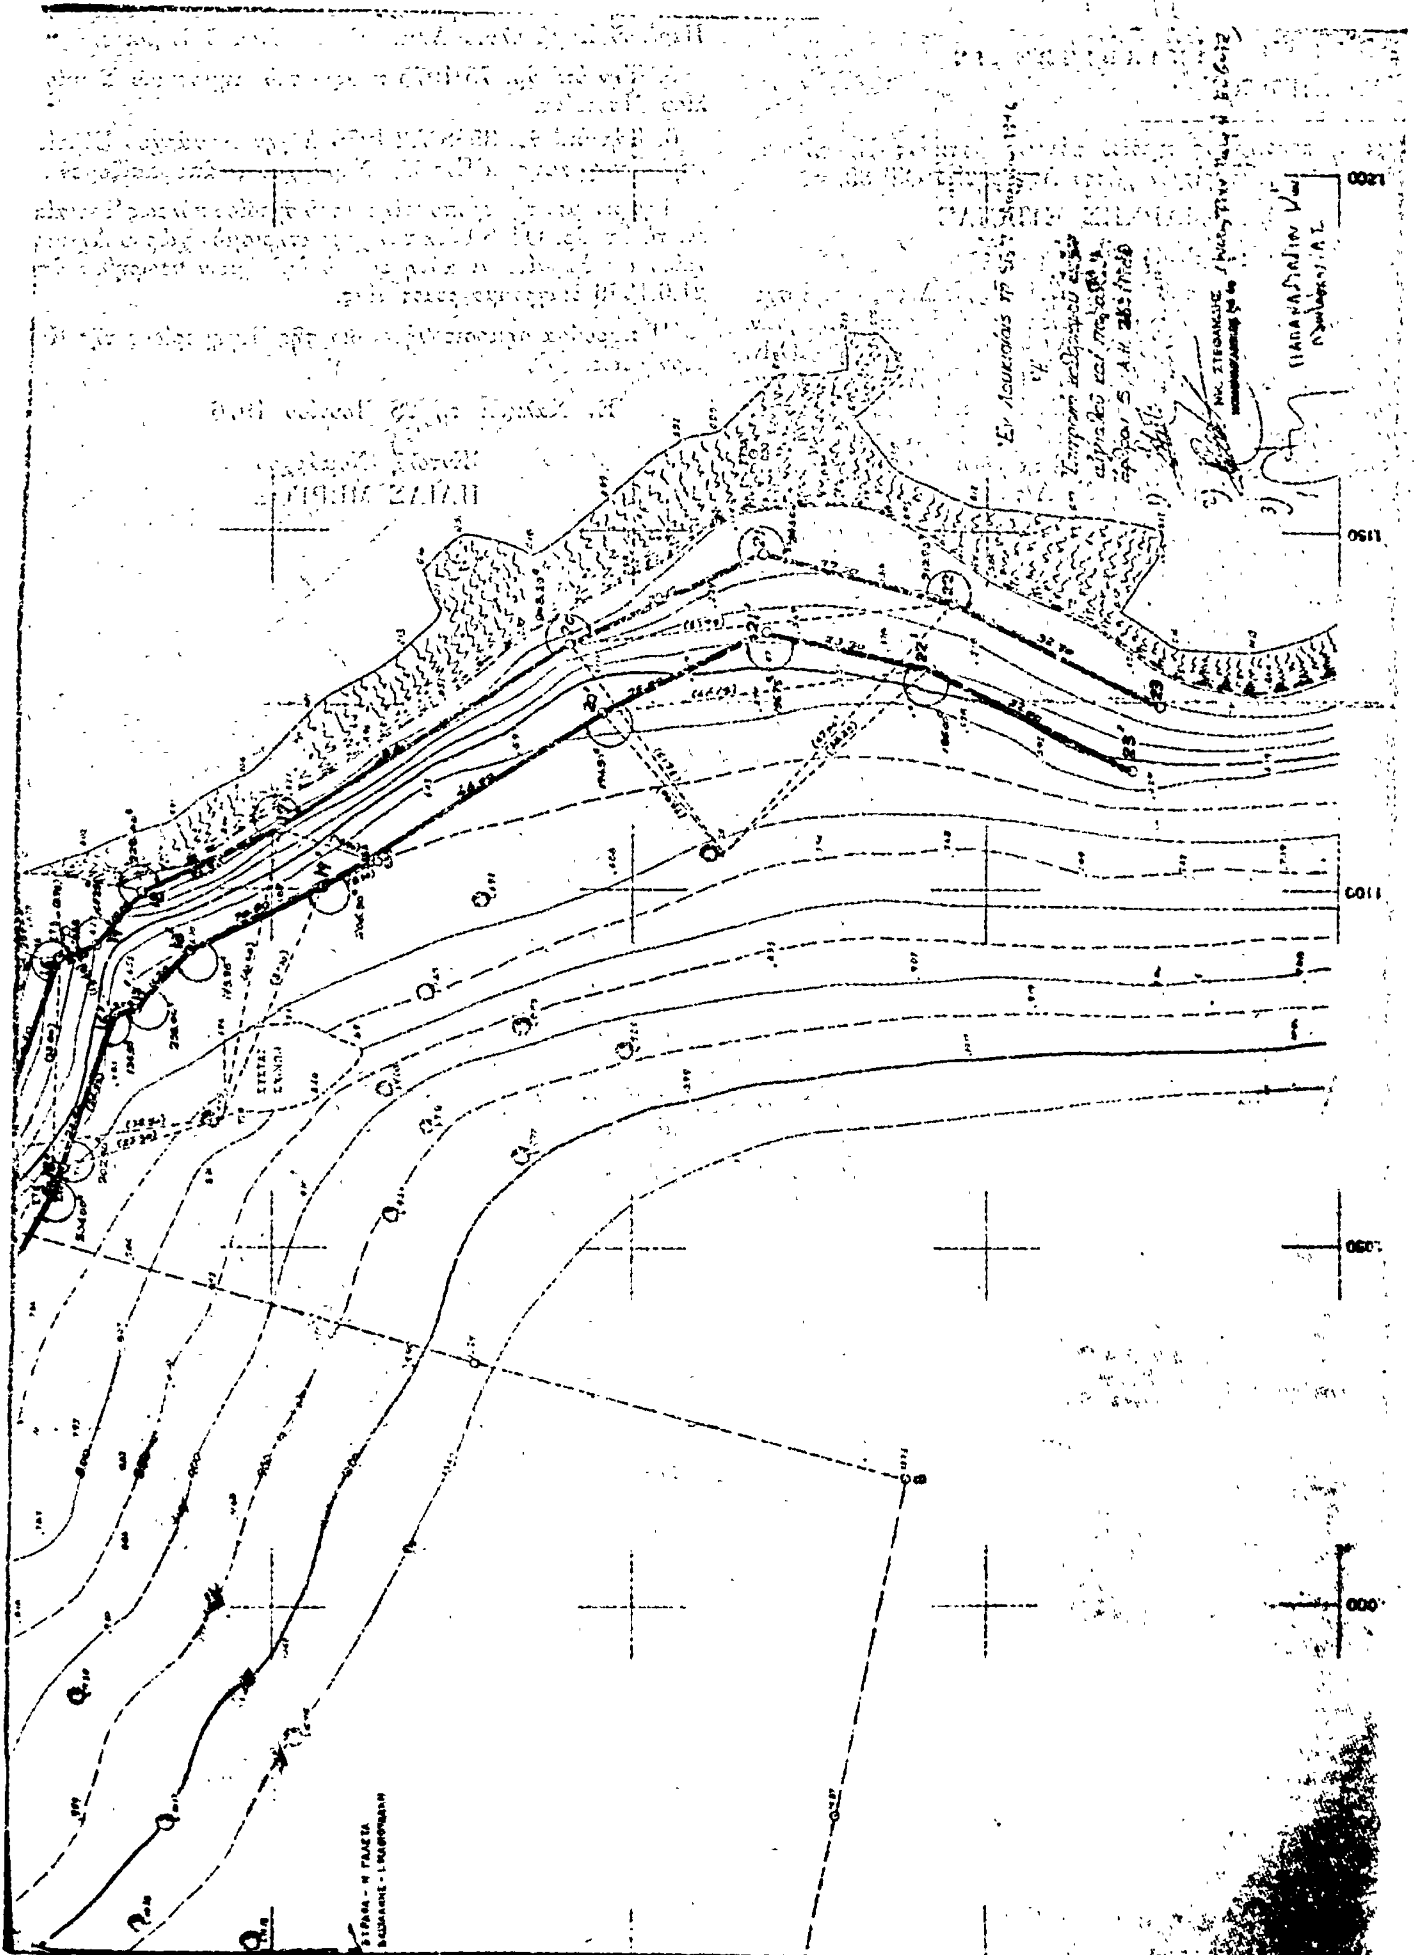

ΠΟΛΕΟΔΟΜΙΑ

ΑΝΑΚΟΙΝΩΣΕΙΣ

Ἀριθ. Η 7679 (2)

Περὶ τροποποιήσεως σχεδίου πόλεως Ἱστιαίας Ν. Εὐβοίας, διὰ τὸν χαρακτηρισμὸν χώρου Δημαρχείου ΟΤ 80.

Ο ΝΟΜΑΡΧΗΣ ΕΥΒΟΙΑΣ

Ἔχοντες ὑπ' ὄψει :


1. Τὰς διατάξεις τοῦ ἀπὸ 17.7.1923 Ν. Δ/τος «περὶ σχεδίων πόλεων κλπ. ὡς μεταγενεστέρως ἐτροποποιήθησαν.
2. Τὰς διατάξεις τοῦ Ν. Δ/τος 8/1973 περὶ Γ.Ο.Κ.
3. Τὰς διατάξεις τοῦ ὑπ' ἀρ. 314/1968 Α.Ν. «περὶ παροχῆς εἰς τὸν Ὑπουργὸν Β. Ἑλλάδος καὶ τοὺς Νομάρχας ἁρμοδιοτήτων ἐπὶ θεμάτων ἐγκρίσεως ἐπεκτάσεως ἢ τροποποιήσεως σχεδίων πόλεων καὶ κωμῶν» ὡς ἐτροποποιήθη διὰ τοῦ ὑπ' ἀρ. 1018/1971 Ν. Δ/τος.
4. Τὴν ὑπ' ἀρ. 7/13/9.4.1976 σύμφωνον γνώμην τοῦ Περ/κοῦ Συμβουλίου Δημ. Ἔργων Νομοῦ Εὐβοίας.
5. Τὴν ὑπ' ἀρ. 75/1975 πρᾶξιν τοῦ Δημοτικοῦ Συμβουλίου Ἱστιαίας.
6. Τὴν ὑπ' ἀρ. 3588/7.2.1976 Δ/γὴν Νομάρχου Εὐβοίας περὶ ὑπογραφῆς «Ἐντολῇ Νομάρχου», ἀποφασίζομεν :

Ἐγκρίνομεν τὴν τροποποίησιν τοῦ σχεδίου πόλεως Ἱστιαίας εἰς τὸ ὑπ' ἀρ. ΟΤ 80 διὰ τὸν χαρακτηρισμὸν χώρου Δημαρχείου ὡς ἐμφαίνεται αὕτη εἰς τὸ ὑφ' ἡμῶν θεωρηθὲν ἀπὸ 21.6.1976 διάγραμμα ρυμοτομίας.


Ἡ παροῦσα δημοσιευθήτω διὰ τῆς Ἐφημερίδος τῆς Κυβερνήσεως.

Ἐν Χαλκίδι τῇ 28 Ἰουνίου 1976

Ἐντολῇ Νομάρχου
ΗΛΙΑΣ ΜΕΡΓΟΣ

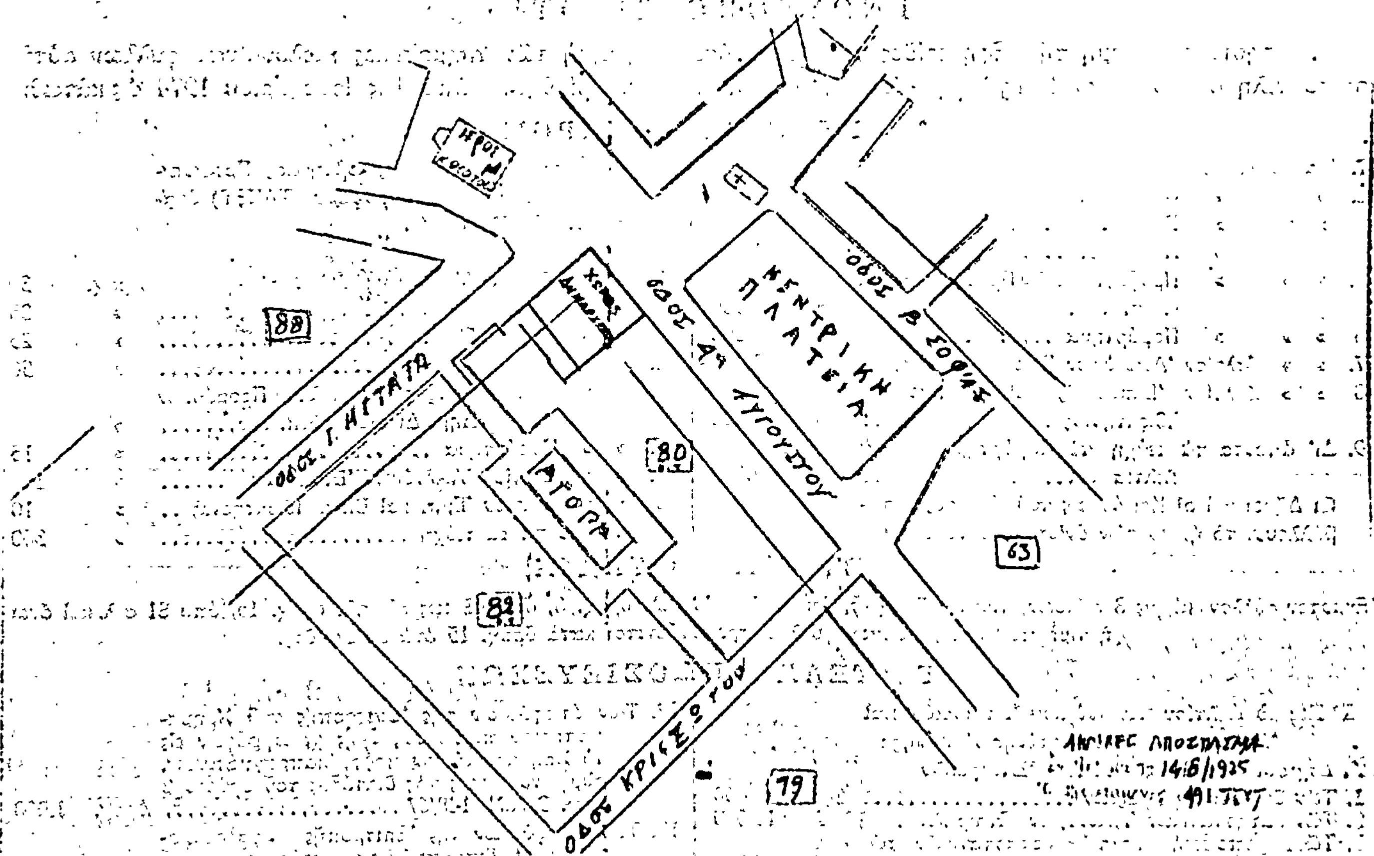

Τροποποίησις Σχεδίου Πόλεως Ιστιαίας
Εις Ο.Τ. 80

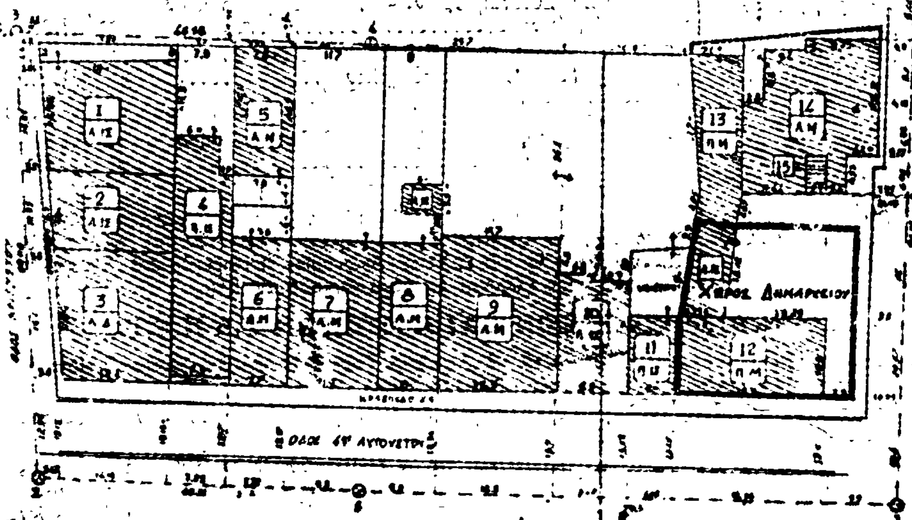

Εθεωρήθη
Εν Χαλκίδι τῇ 21 Ιουνίου 1976
Ο Δ/ντής ΤΥΝΕ



Ηλίας Μέρτος
Επιθ. Επι 2ψ

Εν Ιστιαία τῇ 14-8-75
Ο Βεβαιούμενος 491 Τ.Σ.

ΣΥΝΤΑΧΘΕΝ ΕΠΙ ΤΟΠΟΓΡΑΦΙΚΟΥ
ΚΛΙΜΑΞ 1:500

Η ΥΠΗΡΕΣΙΑ ΤΟΥ ΕΘΝΙΚΟΥ ΤΥΠΟΓΡΑΦΕΙΟΥ

ΓΝΩΣΤΟΠΟΙΕΙ ΟΤΙ:

Ἡ ἐτησία συνδρομὴ τῆς Ἐφημερίδος τῆς Κυβερνήσεως, ἡ τιμὴ τῶν τμηματικῶς πωλουμένων φύλλων αὐτῆς καὶ τὰ τέλη δημοσιεύσεως ἐν τῇ Ἐφημερίδι τῆς Κυβερνήσεως, καθωρίσθησαν ἀπὸ 1ης Ἰανουαρίου 1974 ὡς κάτωθι:

Α'. ΕΤΗΣΙΑΙ ΣΥΝΔΡΟΜΑΙ

1. Διὰ τὸ Τεῦχος Α'	Δραχ	600
2. » » » Β'	»	700
3 » » » Γ'	»	500
4 » » » Δ'	»	1.000
5. » » » Πράξεις Νομικῶν Προσώπων Δ.Δ. κ.λ.π.	»	500
6 » » » Παράρτημα	»	300
7. » » Δελτίον Ἀνωνύμων Ἑταιρειῶν κ.λ.π	»	3.000
8 » » Δελτίον Ἐμπορικῆς καὶ Βιομηχανικῆς Ἰδιοκτησίας	»	200
9. Δι' ἅπαντα τὰ τεύχη, τὸ Παράρτημα κα τὰ Δελτία	»	6.000

Οἱ Δῆμοι καὶ αἱ Κοινότητες τοῦ Κράτους καταβάλλουσι τὸ ἥμισυ τῶν ἀνωτέρω συνδρομῶν

Ὑπὲρ τοῦ Ταμείου Ἀλληλοβοηθείας Προσωπικοῦ τοῦ Ἐθνικοῦ Τυπογραφείου (ΤΑΠΕΤ) ἀναλογοῦν τὰ ἑξῆς ποσά:

1. Διὰ τὸ Τεῦχος Α'	Δραχ.	30
2 » » » Β'	»	35
3. » » » Γ'	»	25
4. » » » Δ'	»	50
5. » » » Πράξεις Νομικῶν Προσώπων Δημ. Δικαίου κ.λ.π.	»	25
6. » » Παράρτημα	»	15
7. » » Δελτίον Ἀνωνύμων Ἑταιρειῶν	»	150
8. » » Δελτίον Ἐμπ. καὶ Βιομ. Ἰδιοκτησίας	»	10
9. Δι' ἅπαντα τὰ τεύχη	»	300

Β'. ΤΙΜΗ ΦΥΛΛΩΝ

Ἕκαστον φύλλον, μέχρις 8 σελίδων, τιμᾶται δραχ 3, ἀπὸ 9 ἕως 40 σελ. δραχ. 8, ἀπὸ 41 ἕως 80 σελ. δραχ. 15, ἀπὸ 81 σελ. καὶ ἄνω ἡ τιμὴ πωλήσεως ἑκάστου φύλλου προσαυξάνεται κατὰ δραχ. 15 ἀνὰ 80 σελίδας.

Γ. ΤΕΛΗ ΔΗΜΟΣΙΕΥΣΕΩΝ

Ι' Εἰς τὸ Δελτίον Ἀνωνύμων Ἑταιρειῶν καὶ Ἑταιρειῶν Περιωρισμένης Εὐθύνης:

Α'. Δημοσιεύματα Ἀνωνύμων Ἑταιρειῶν

1. Τῶν δικαστικῶν πράξεων	Δραχ.	400
2. Τῶν καταστατικῶν Ἀνωνύμων Ἑταιρειῶν	»	10.000
3. Τῶν τροποποιήσεων τῶν καταστατικῶν τῶν Ἀνωνύμων Ἑταιρειῶν	»	2.000
4. Τῶν ἀνακοινώσεων καὶ προσκλήσεων εἰς γενικὰς συνελεύσεις, τῶν κατὰ τὸ ἄρθρον 32 τοῦ Ν 3221/24 γνωστοποιήσεων, τῶν ἀνακοινώσεων τῶν προβλεπομένων ὑπὸ τοῦ ἄρθρου 59 παρ. 3 τοῦ Ν.Δ. 400/70 περὶ Ἀλλοδαπῶν Ἀσφαλιστικῶν Ἑταιρειῶν, ὡς καὶ τῶν ἀποφάσεων τοῦ Διοικητικοῦ Συμβουλίου τοῦ ΕΛΤΑ τῶν ἀφορωσῶν εἰς προσωρινὰς διατάξεις	»	1.000
5. Τῶν ἀνακοινώσεων τῶν ὑπὸ διάλυσιν Ἀνωνύμων Ἑταιρειῶν, κατὰ τὸ Β.Δ. 20/5/1939.	»	200
6. Τῶν Ἰσολογισμῶν τῶν Ἀνωνύμων Ἑταιρειῶν	»	4.000
7. Τῶν συνοπτικῶν μηνιαίων καταστάσεων τῶν Τραπεζικῶν Ἑταιρειῶν	»	1.000
8. Τῶν ἀποφάσεων περὶ ἐγκρίσεως τιμολογίων τῶν Ἀσφαλιστικῶν Ἑταιρειῶν	»	600
9. Τῶν ὑπουργικῶν ἀποφάσεων περὶ παροχῆς ἀδείας ἐπεκτάσεως τῶν ἐργασιῶν Ἀσφαλιστικῶν Ἑταιρειῶν τῶν ἐκθέσεων περιουσιακῶν στοιχείων Ἀνωνύμων Ἑταιρειῶν ἐν γένει, ὡς καὶ τῶν ἀποφάσεων τοῦ Δ.Σ τοῦ ΕΛΤΑ δι' ὧν ἐγκρίνονται καὶ δημοσιεύονται οἱ κανονισμοὶ αὐτοῦ	»	4.000
10. Τῶν ἀποφάσεων περὶ παροχῆς πληρεξουσιότητος πρὸς ἀντιπροσώπευσιν ἐν Ἑλλάδι ἀλλοδαπῶν Ἑταιρειῶν, ὡς καὶ τῶν ἀποφάσεων περὶ μεταβιβάσεως τοῦ χαρτοφυλακίου Ἀσφαλιστικῶν Ἑταιρειῶν κατὰ τὸ ἄρθρον 59 παρ. 1 τοῦ Ν.Δ. 400/70	»	2.000
11. Τῶν ἀποφάσεων περ συγχωνεύσεως Ἀνωνύμων Ἑταιρειῶν	»	10.000
12. Τῶν ἀποφάσεων τῆς Ἐπιτροπῆς τοῦ Χρηματιστηρίου περὶ εἰσαγωγῆς χρεωγράφων εἰς τὸ Χρηματιστήριον πρὸς διαπραγμάτευσιν, συμφώνως πρὸς τὰς διατάξεις τοῦ ἄρθρου 2 παρ. 3 Α.Ν. 148/67	Δραχ.	1.000
13. Τῶν ἀποφάσεων τῆς Ἐπιτροπῆς κεφαλαιαγορᾶς περὶ διαγραφῆς χρεωγράφων ἐκ τοῦ Χρηματιστηρίου, συμφώνως πρὸς τὰς διατάξεις τοῦ ἄρθρου 2 παρ. 4 Α.Ν. 148/1967	»	1.000

Β'. Δημοσιεύματα Ἑταιρειῶν Περιωρισμένης Εὐθύνης

1. Τῶν καταστατικῶν	Δραχ.	1.000
2. Τῶν τροποποιήσεων τῶν καταστατικῶν	»	400
3. Τῶν ἀνακοινώσεων καὶ προσκλήσεων	»	200
4. Τῶν Ἰσολογισμῶν	»	1.000
5. Τῶν ἐκθέσεων ἐκτιμήσεως περιουσιακῶν στοιχείων	»	.000

Γ'. Δημοσιεύματα Ἀλληλασφαλιστικῶν Συνεταιρισμῶν – Ἀλληλασφαλιστικῶν Ταμείων καὶ Φιλανθρωπικῶν Σωματείων

1. Τῶν ὑπουργικῶν ἀποφάσεων περὶ χορηγήσεως ἀδείας λειτουργίας Ἀλληλασφαλιστικῶν Συνεταιρισμῶν - Ἀλληλασφαλιστικῶν Ταμείων	»	1.000
2. Τῶν Ἰσολογισμῶν τῶν ὡς ἄνω Συνεταιρισμῶν, Ταμείων καὶ Σωματείων	»	1.000

ΙΙ Εἰς τὸ Τέταρτον τεῦχος, τῶν δικαστικῶν πράξεων, προσκλήσεων καὶ λοιπῶν δημοσιεύσεων .... » 400

Τὸ ὑπὲρ τοῦ Ταμείου Ἀλληλοβοηθείας Προσωπικοῦ Ἐθνικοῦ Τυπογραφείου (ΤΑΠΕΤ) καταβλητέον ποσοστὸν ἐπὶ τῶν τελῶν δημοσιεύσεων ἐν τῷ Δελτίῳ Ἀνωνύμων Ἑταιρειῶν καὶ Ἑταιρειῶν Περιωρισμένης Εὐθύνης ἐν γένει ὡρίσθη εἰς 5%.

Δ'. ΚΑΤΑΒΟΛΗ ΣΥΝΔΡΟΜΩΝ – ΤΕΛΩΝ ΔΗΜΟΣΙΕΥΣΕΩΝ ΚΑΙ ΠΟΣΟΣΤΩΝ Τ.Α.Π.Ε.Τ.

1. Αἱ συνδρομαὶ τοῦ ἐσωτερικοῦ καὶ τὰ τέλη δημοσιεύσεων προκαταβάλλονται εἰς τὰ Δημόσια Ταμεῖα ἔναντι ἀποδεικτικοῦ εἰσπράξεως, ὅπερ, μερίμνῃ τοῦ ἐνδιαφερομένου, ἀποστέλλεται εἰς τὴν Ὑπηρεσίαν τοῦ Ἐθνικοῦ Τυπογραφείου.

2. Αἱ συνδρομαὶ τοῦ ἐξωτερικοῦ δύνανται ν' ἀποστέλλωνται καὶ εἰς ἀνάλογον συνάλλαγμα δι' ἐπιταγῆς ἐπ' ὀνόματι τοῦ Διευθυντοῦ τοῦ Ἐθνικοῦ Τυπογραφείου.

3. Ἡ καταβολὴ τοῦ ὑπὲρ τοῦ Τ.Α.Π.Ε.Τ. ποσοστοῦ ἐπὶ τῶν ἀνωτέρω συνδρομῶν καὶ τελῶν δημοσιεύσεων ἐνεργεῖται ἐν Ἀθήναις μὲν εἰς τὸ Ταμεῖον τοῦ ΤΑΠΕΤ (Κατάστημα Ἐθνικοῦ Τυπογραφείου), ἐν ταῖς λοιπαῖς δὲ πόλεσι τοῦ Κράτους εἰς τὰ Δημόσια Ταμεῖα, ὅπερ ἀποδίδεται εἰς τὸ ΤΑΠΕΤ, συμφώνως πρὸς τὰ ὁριζόμενα διὰ τῶν ὑπ' ἀριθ. 192378/3639 τοῦ ἔτους 1947 (RONEO 185) καὶ 178048/5321/31.7.65 (RONEO 139) ἐγκυκλίων διαταγῶν τοῦ Γενικοῦ Λογιστηρίου τοῦ Κράτους. Ἐπὶ συνδρομῶν ἐξωτερικοῦ ἀποστελλομένων δι' ἐπιταγῶν, συναποστέλλεται διὰ τῶν ἐπιταγῶν καὶ τὸ ὑπὲρ τοῦ ΤΑΠΕΤ ποσοστόν.

Ο ΓΕΝΙΚΟΣ ΔΙΕΥΘΥΝΤΗΣ

ΣΕΡΑΦΕΙΜ ΤΡΙΑΝΤΑΦΥΛΛΟΥ

ΕΚ ΤΟΥ ΕΘΝΙΚΟΥ ΤΥΠΟΓΡΑΦΕΙΟΥ